


凡例

- (特) 特定防火設備(常閉)
- (防) 防火設備(常閉)
- (防)(特) 令112条14-2に規定する
防火・特定防火設備(常閉)
- (代) 代替出入口(W750XH1200以上)
- (送) 連結送水管送水口
- (放) 連結送水管放水口

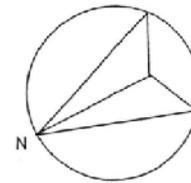

※設備配管・風道が防火区画を貫通する場合は、

令112条15、16、令129条の2の5 1-7に準ずる処置を行う


W-1A 押出成型セメント板t60縦貼 耐火1時間 FP060NE-9035

W-1B 鉄筋コンクリートt70以上 耐火1時間 H12建告第1399号

W-2B 鉄筋コンクリートt100以上 耐火2時間 H12建告第1399号

⊠ 避難ハッチ(SUS製600角)

⊠ 上階避難ハッチ

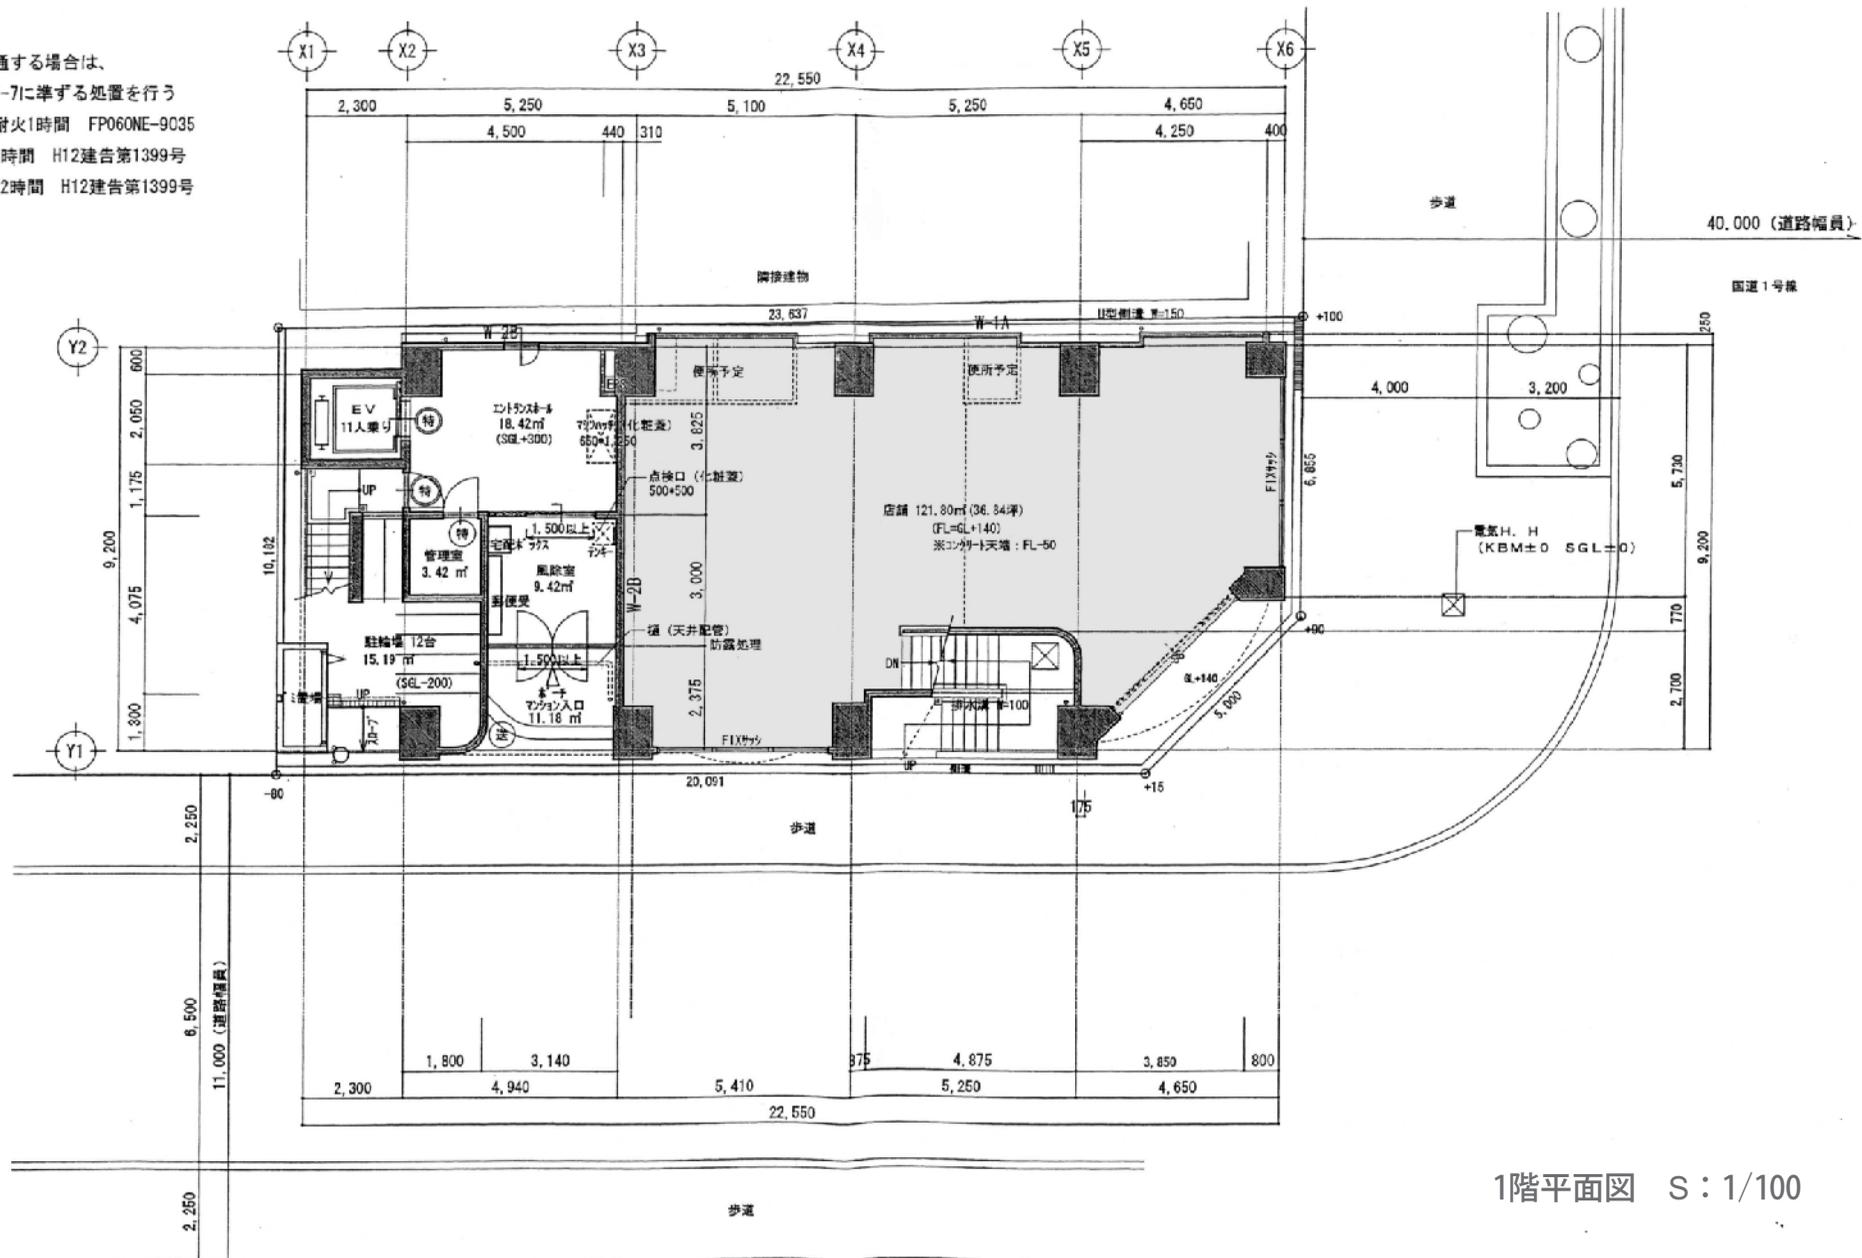

1階平面図 S : 1/100